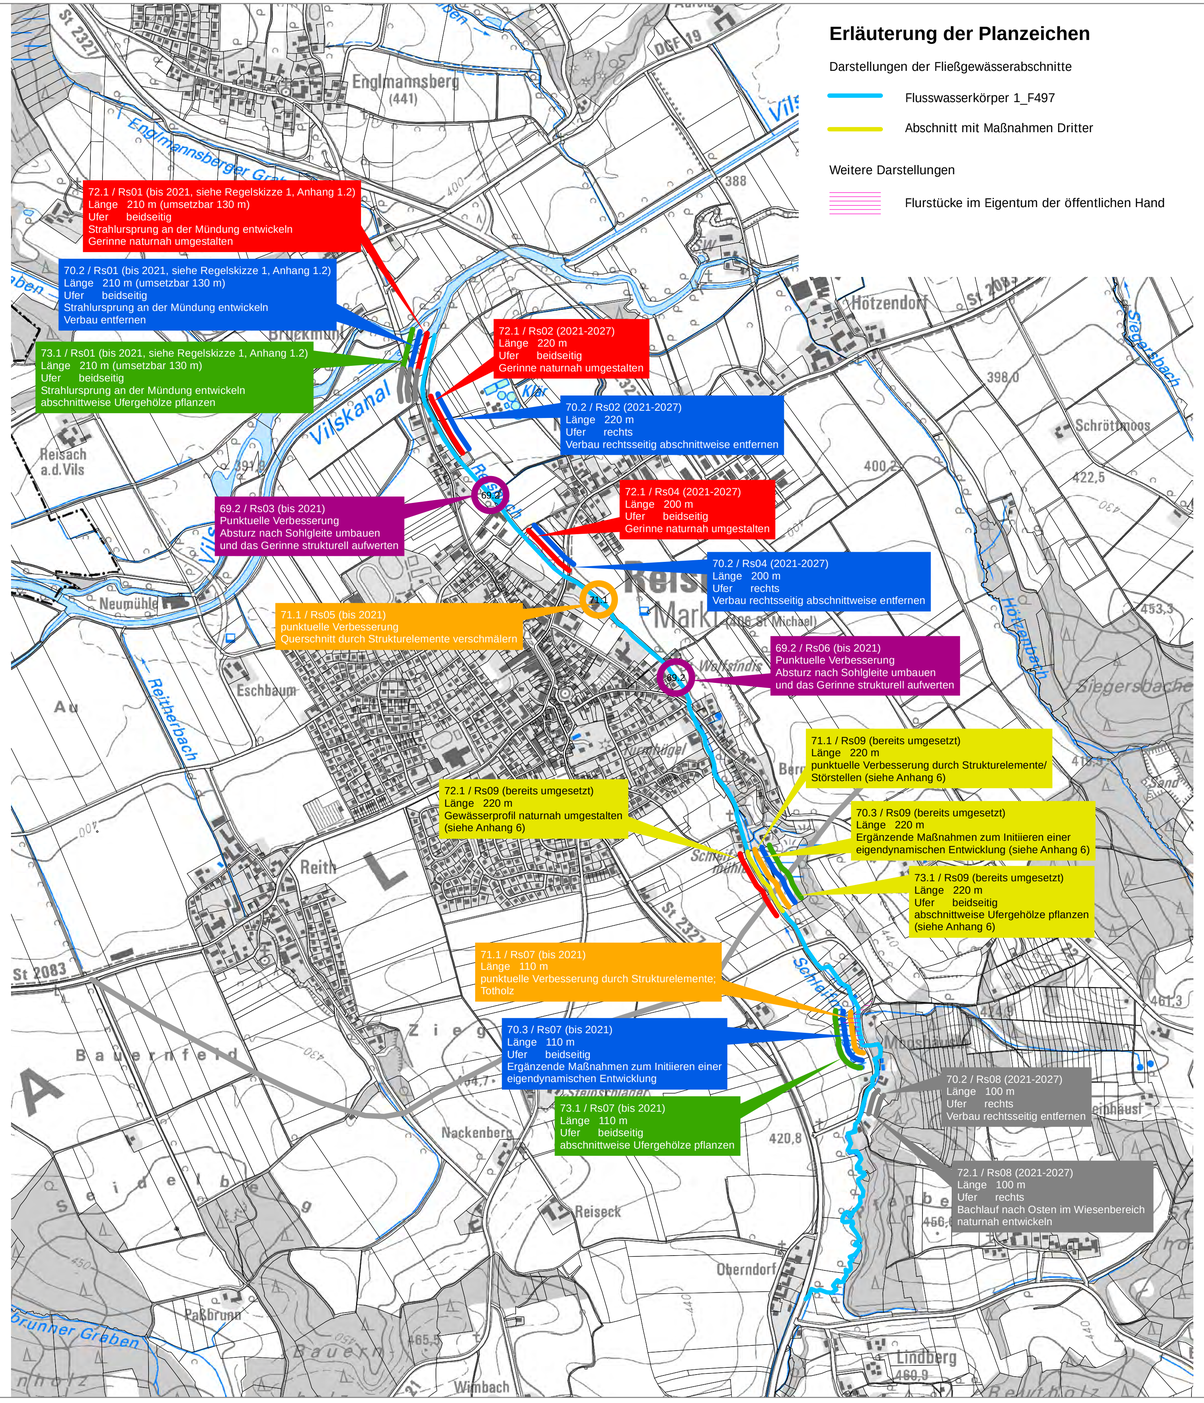

Erläuterung der Planzeichen

Darstellungen der Fließgewässerabschnitte

- Flusswasserkörper 1_F497
- Abschnitt mit Maßnahmen Dritter

Weitere Darstellungen

- Flurstücke im Eigentum der öffentlichen Hand

Erläuterung der Planzeichen

Hydromorphologische Maßnahmen

Maßnahmen zur Reduzierung von nutzungsbedingten Abflussspitzen

64.2 Abflussverschärfende Einleitung mindern (z.B. Anlage von Regenrückhaltebecken)

64.3 Gewässer im Bereich nutzungsbedingter Abflussspitzen aufweiten

Maßnahmen zur Herstellung/Verbesserung der linearen Durchgängigkeit an Staustufen/Flusssperren, Abstürzen, Durchlässen und sonstigen wasserbaulichen Anlagen gemäß DIN 4048 bzw. 19700 Teil 13

69.1 Wehr/Absturz/Durchlassbauwerk rückbauen

69.2 Wehr/Absturz/Durchlassbauwerk ersetzen durch ein passierbares BW (z.B. Sohlgleite)

69.5 sonstige Maßnahmen zur Verbesserung der Durchgängigkeit (z.B. Sohlrampe umbauen/optimieren)

Maßnahmen zur Habitatverbesserung durch Initiieren/Zulassen einer eigendynamischen Gewässerentwicklung

70.1 Flächenerwerb zur eigendynamischen Entwicklung

70.2 Massive Sicherungen (Ufer/Sohle) beseitigen/reduzieren

70.3 Ergänzende Maßnahmen zum Initiieren eigendynamischer Gewässerentwicklung (z. B. Strömungslenker einbauen)

Maßnahmen zur Habitatverbesserung im vorhandenen Profil

71.1 Punktuelle Verbesserung durch Strukturelemente innerhalb des vorhandenen Gewässerprofils, z.B. Buhnen, Störsteine und Totholz einbringen

Maßnahmen zur Habitatverbesserung im Gewässer durch Laufveränderung, Ufer- oder Sohlgestaltung

72.1 Gewässerprofil naturnah umgestalten

72.2 Naturnahen Gewässerlauf anlegen (Neuanlage oder Reaktivierung)

Maßnahmen zur Habitatverbesserung im Uferbereich

73.1 Ufergehölzsaum herstellen oder entwickeln

Anschluss von Seitengewässern, Altarmen (Quervernetzung)

75.2 Durchgängigkeit in die Seitengewässer verbessern

70.2 / Re01 (bis 2021) Angaben in den Massnahmen-Kästen: Maßnahmentyp / Maßnahmennummer (Zeitrahmen für die Umsetzung)

70.2 / Re01 (bis 2021) Maßnahme nicht umsetzbar, Flächenerwerb nicht möglich

70.2 / Re01 (bis 2021) Maßnahmen Dritter (Maßnahme läuft über einen anderen Planungsträger)

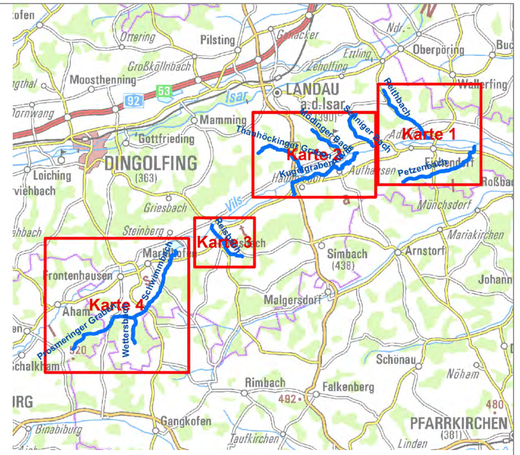

Wasserwirtschaftsamt Landshut

Gewässer dritter Ordnung

Hydromorphologisches Umsetzungskonzept für FKW 1_F497
Zuflüsse der Vils vom Vilstalsee bis Dornach

Daten aus dem Informationssystem Wasserwirtschaft (Info-Was):
© Bayerisches Landesamt für Umwelt
Geobasisdaten:
© Bayerische Vermessungsverwaltung (www.geodaten.bayern.de)
Darstellung der Flurkarte als Eigentumsnachweis nicht geeignet

Projekt:
Hydromorphologisches Umsetzungskonzept für
FKW 1_F497
Zuflüsse der Vils vom Vilstalsee bis Dornach
Gewässer dritter Ordnung

Planinhalt: KARTE 3
Hydromorphologisches Umsetzungskonzept
Reisbach

N

1:10.000

Entwurfsverfasser

Landschaftsarchitektin
ANGELA KIRSCHNER-ESCHLWECH
Loppersdorf 36a,
94428 Eichendorf
Tel. 09956 - 9056 30,
angela.kirschner@t-online.de
Landschaftsarchitektin Dipl.-Ing (FH) Angela Kirschner Eschlwech

In Zusammenarbeit mit:

Team Umwelt Landschaft G+S
fritz halser und christine pronold
dipl.ing', landschaftsarchitekten
am stadtpark 8
94469 deggendorf
fon: 0991/3830433 fax: 0991/3830986
info@team-umwelt-landschaft.de
www.team-umwelt-landschaft.de

Datum: 27.06.2016

Bearbeitung: halser - pronold

Planunummer: UK_3_Reisbach

Datum Unterschrift Entwurfsverfasser

Vorhabensträger

Die Gemeinden
Stadt Landau, Markt Frontenhausen,
Gemeinde Marklkofen, Markt Reisbach,
Markt Simbach, Markt Eichendorf,
Gemeinde Aham

Datum Unterschriften Vorhabensträger