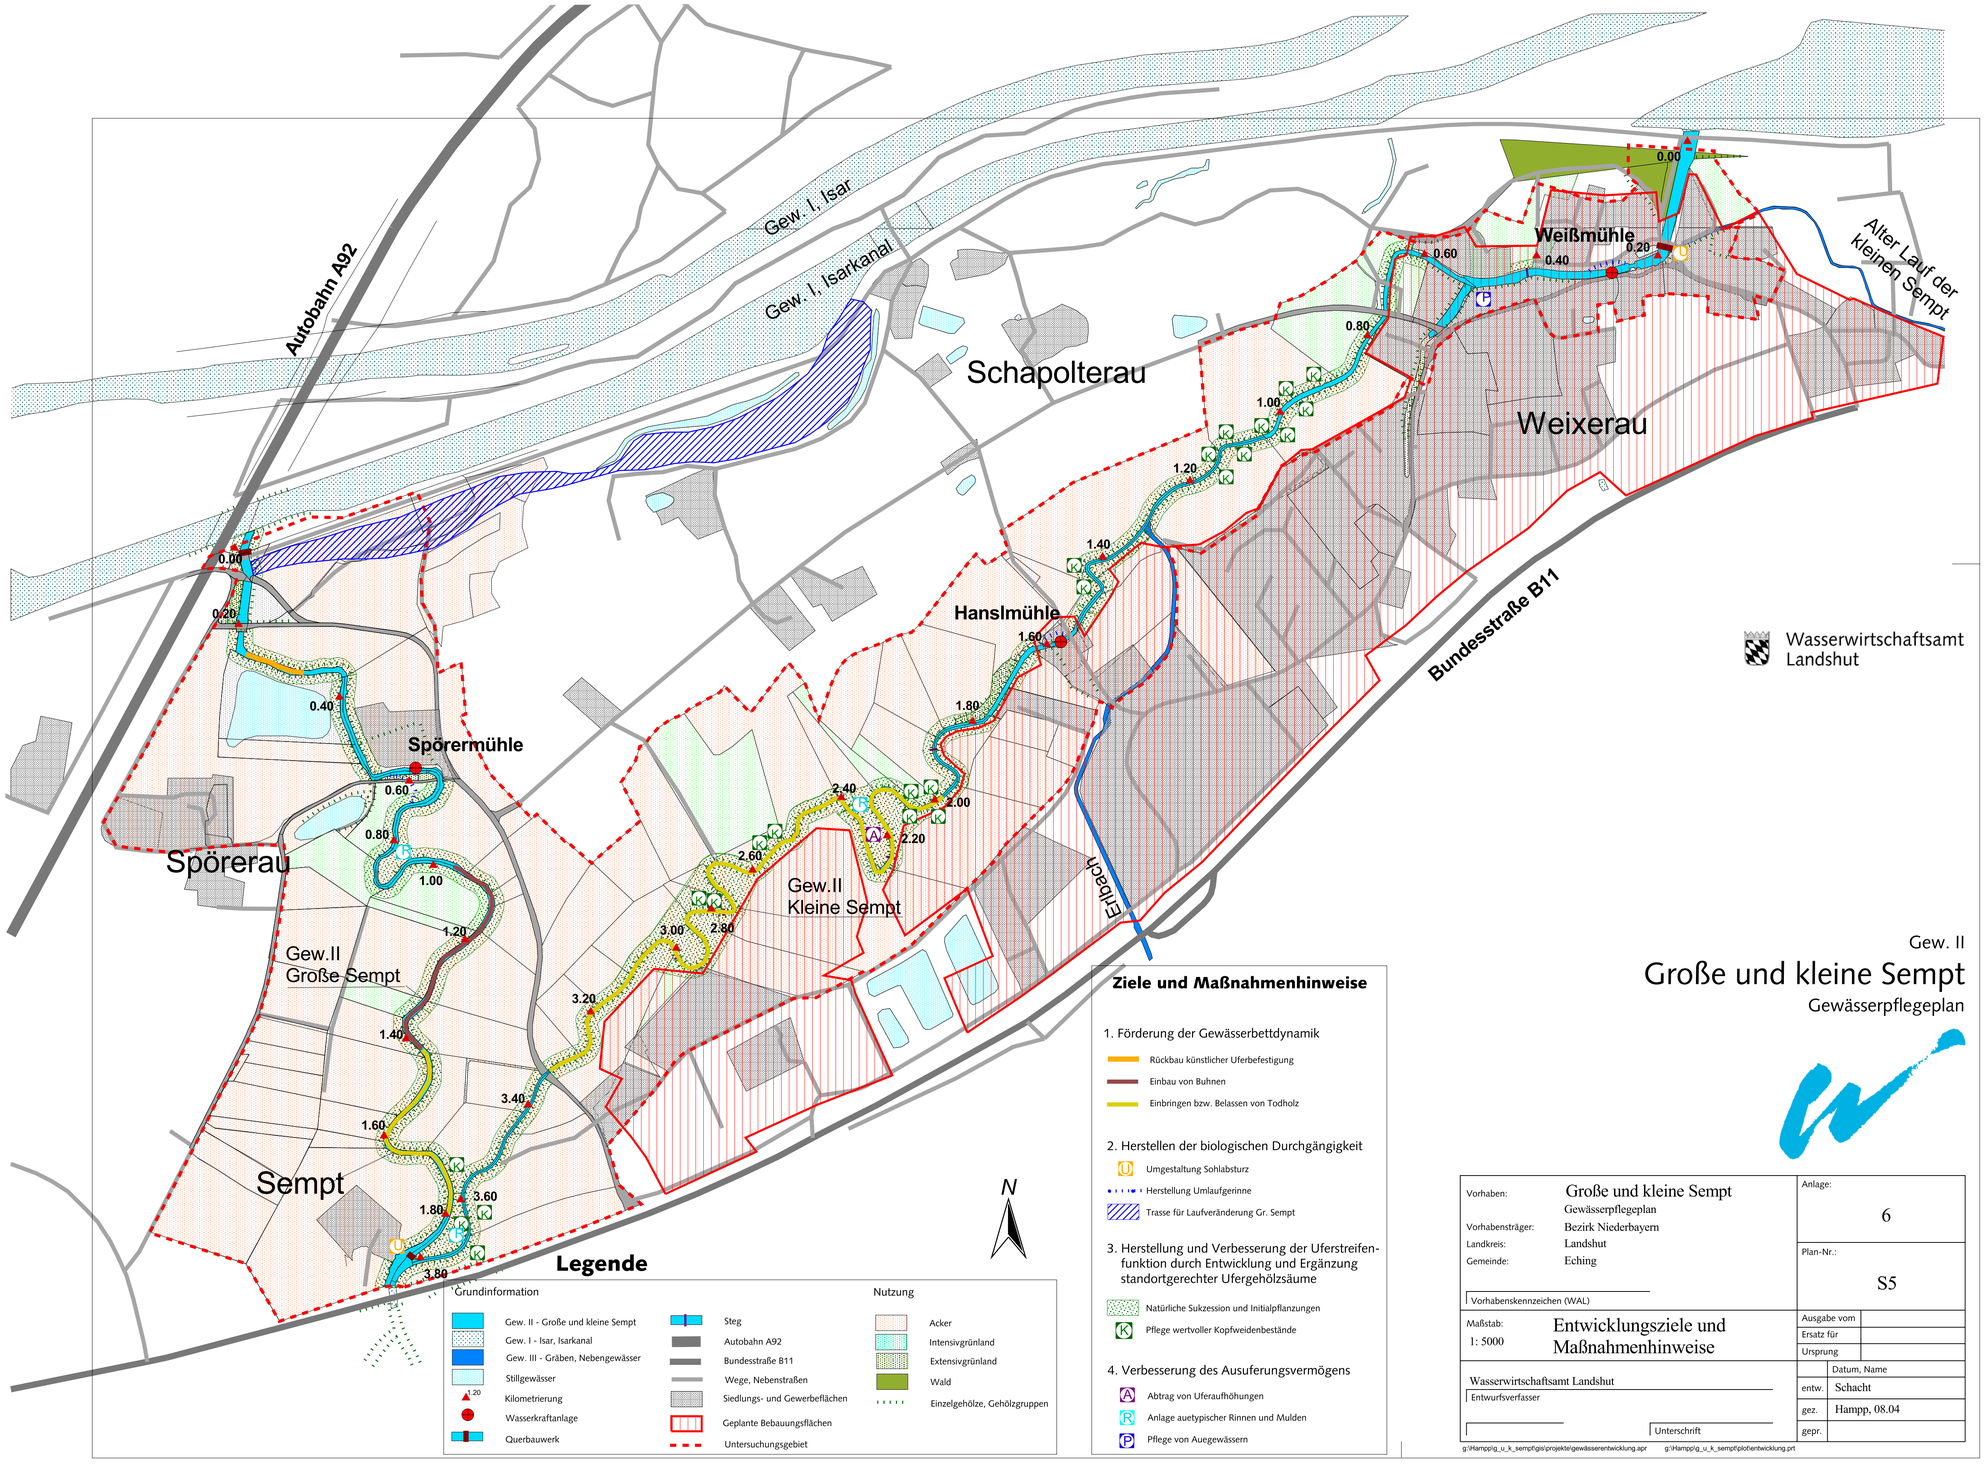


## Ziele und Maßnahmenhinweise

1. Förderung der Gewässerbettdynamik
   - Rückbau künstlicher Uferbefestigung
   - Einbau von Buhnen
   - Einbringen bzw. Belassen von Todholz
2. Herstellen der biologischen Durchgängigkeit
   - Umgestaltung Sohlabsturz
   - Herstellung Umlaufgerinne
   - Trasse für Laufveränderung Gr. Sempt
3. Herstellung und Verbesserung der Uferstreifen-funktion durch Entwicklung und Ergänzung standortgerechter Ufergehölzsäume
   - Natürliche Sukzession und Initialpflanzungen
   - Pflege wertvoller Kopfweidenbestände
4. Verbesserung des Ausuferungsvermögens
   - Abtrag von Uferaufhöhungen
   - Anlage auetypischer Rinnen und Mulden
   - Pflege von Auegewässern

Wasserwirtschaftsamt Landshut

Gew. II

# Große und kleine Sempt

Gewässerpflegeplan

| | | | |
|---|---|---|---|
| Vorhaben: | Große und kleine Sempt Gewässerpflegeplan | Anlage: | 6 |
| Vorhabensträger: | Bezirk Niederbayern | Plan-Nr.: | S5 |
| Landkreis: | Landshut | | |
| Gemeinde: | Eching | | |
| Vorhabenskennzeichen (WAL) | | | |
| Maßstab: 1: 5000 | Entwicklungsziele und Maßnahmenhinweise | Ausgabe vom / Ersatz für / Ursprung | |
| Wasserwirtschaftsamt Landshut | | Datum, Name | |
| Entwurfsverfasser | | entw. | Schacht |
| Unterschrift | | gez. | Hampp, 08.04 |
| | | gepr. | |

g:\Hampp\g_u_k_sempt\gis\projekte\gewässerentwicklung.apr g:\Hampp\g_u_k_sempt\plot\entwicklung.prt